




Ansicht Westen 1:200

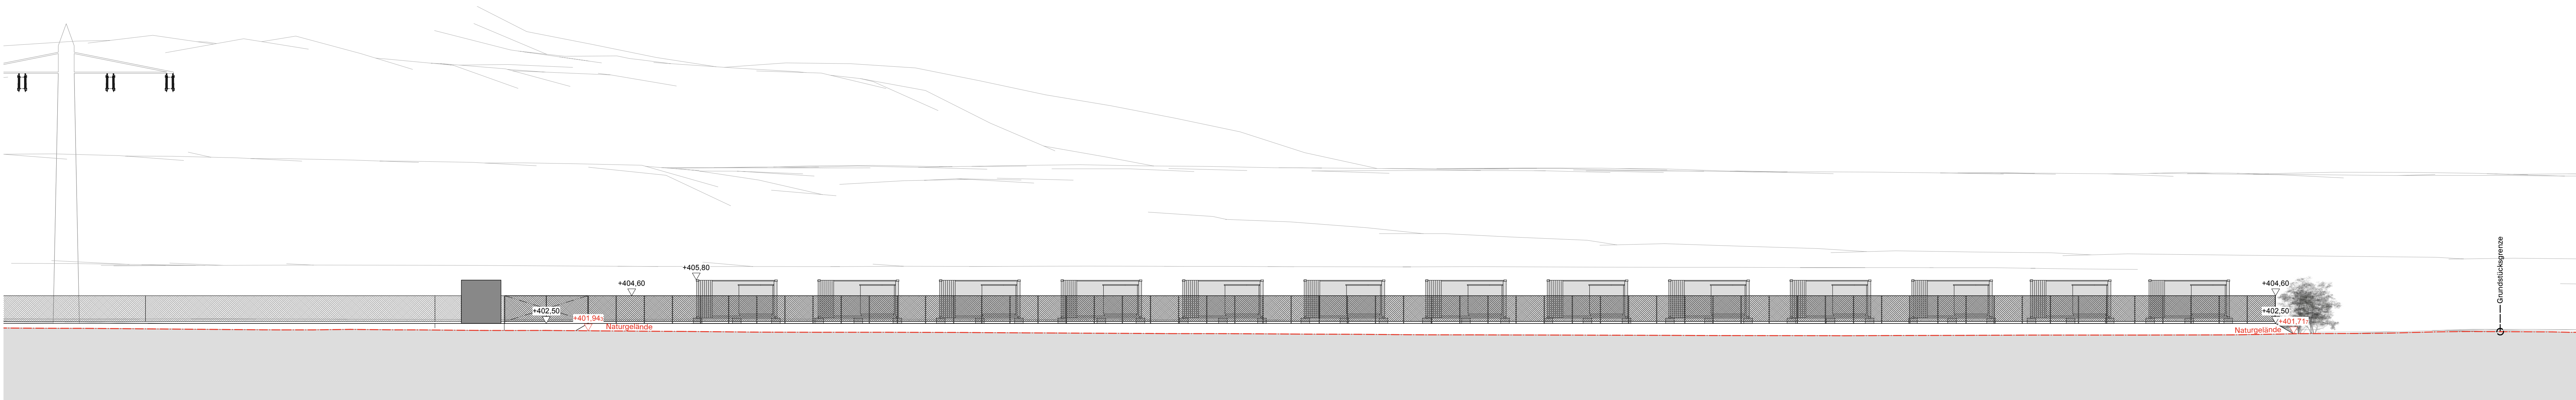


Ansicht Norden 1:200

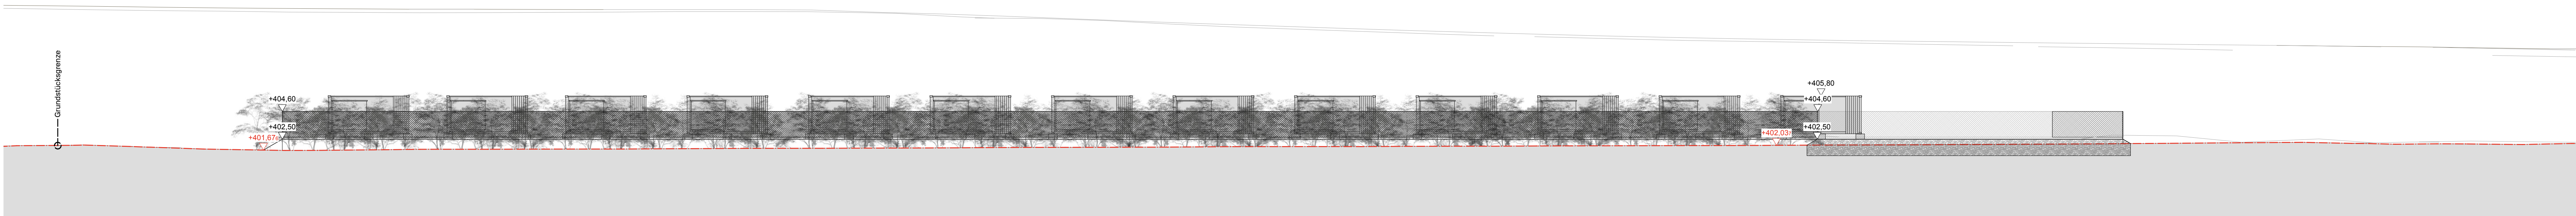


Ansicht Süden 1:200

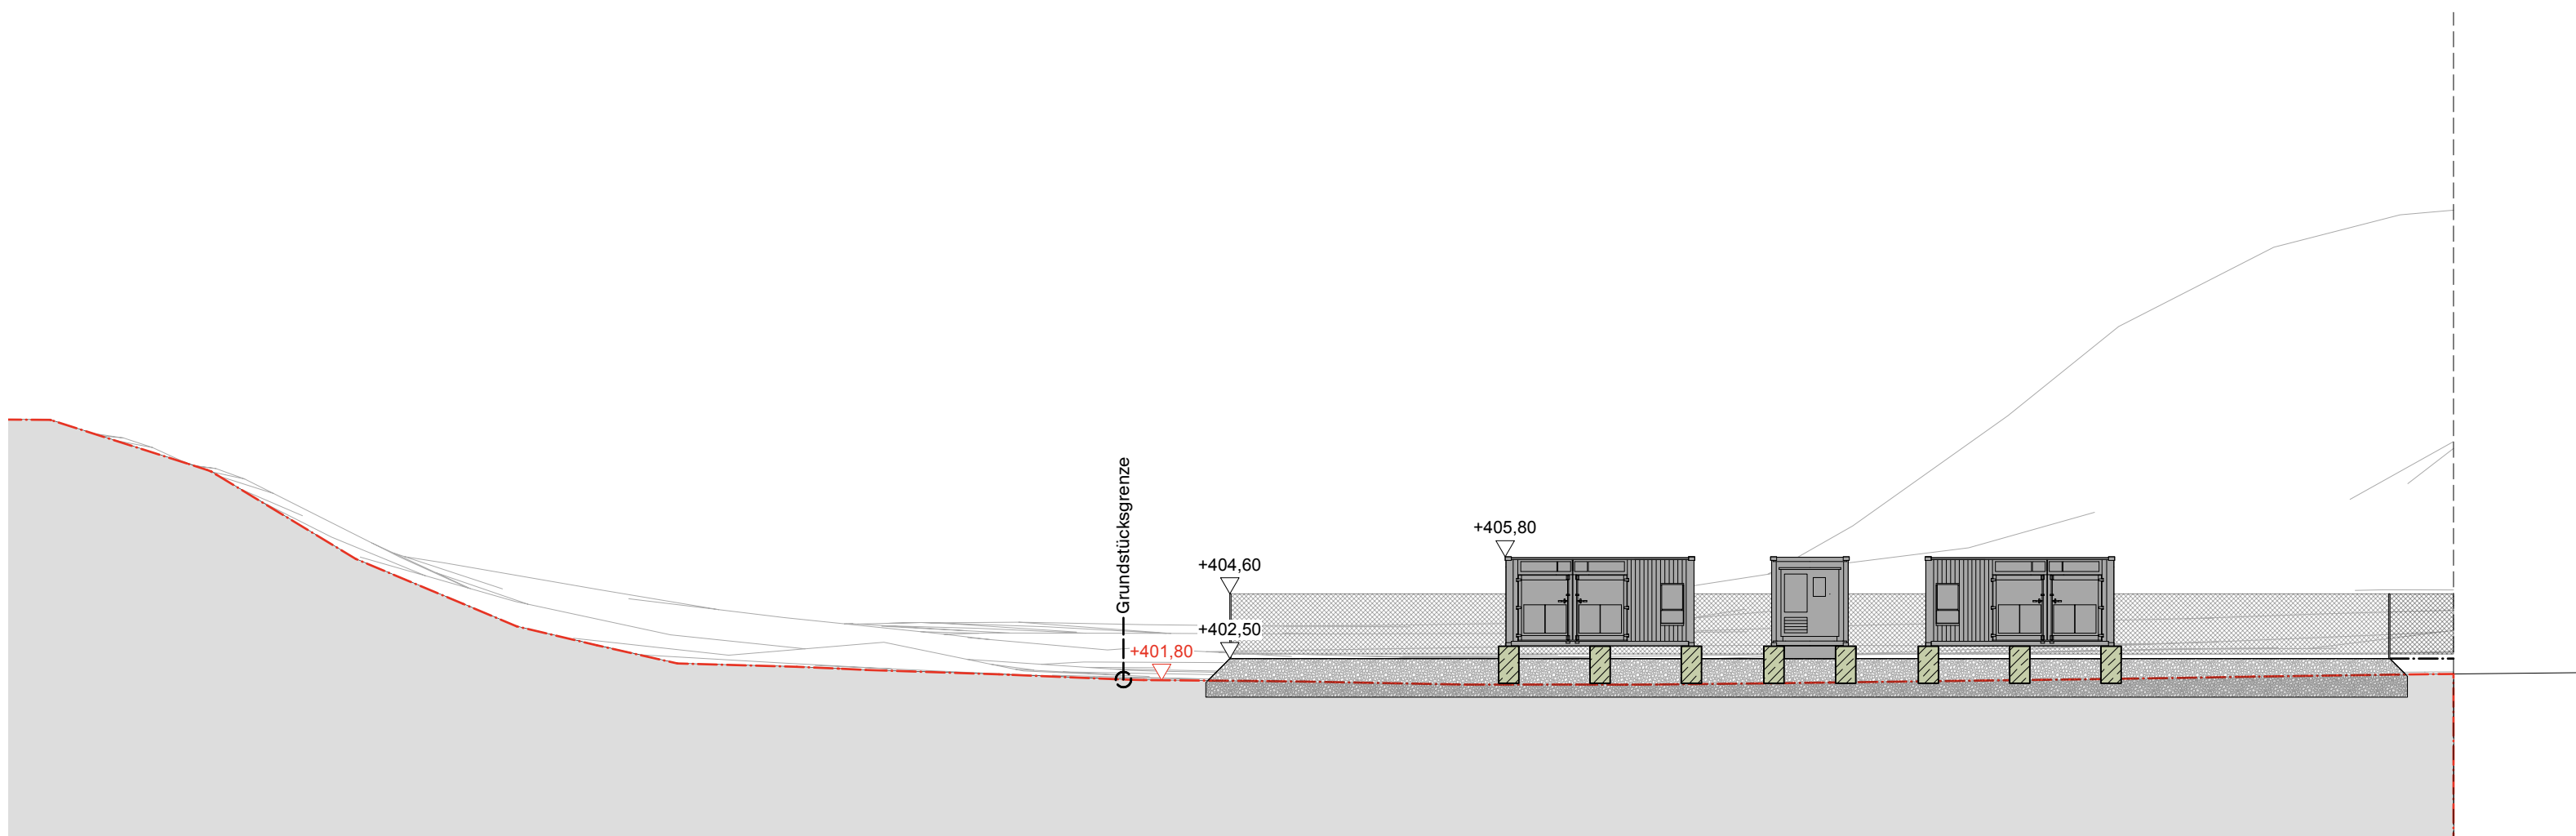

Querschnitt Batteriespeicher (A-A) 1:200

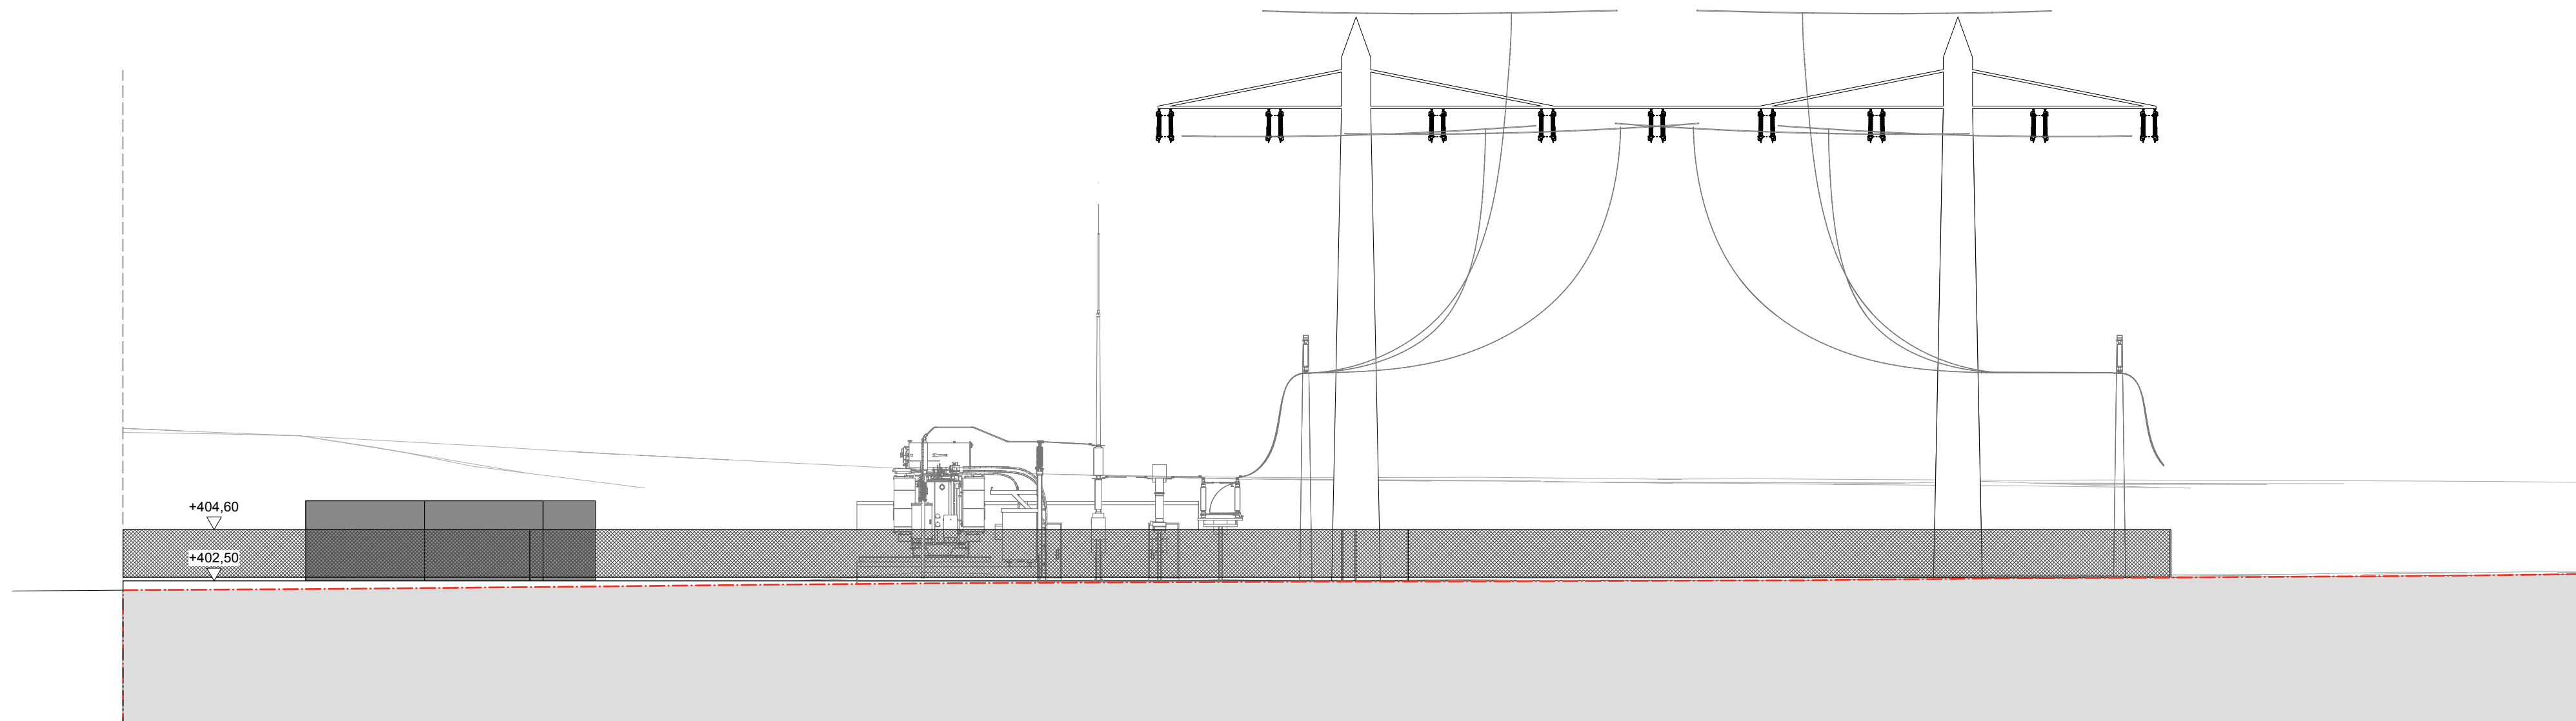

Ansicht Süd-Westen Umspannwerk (A-A) 1:200

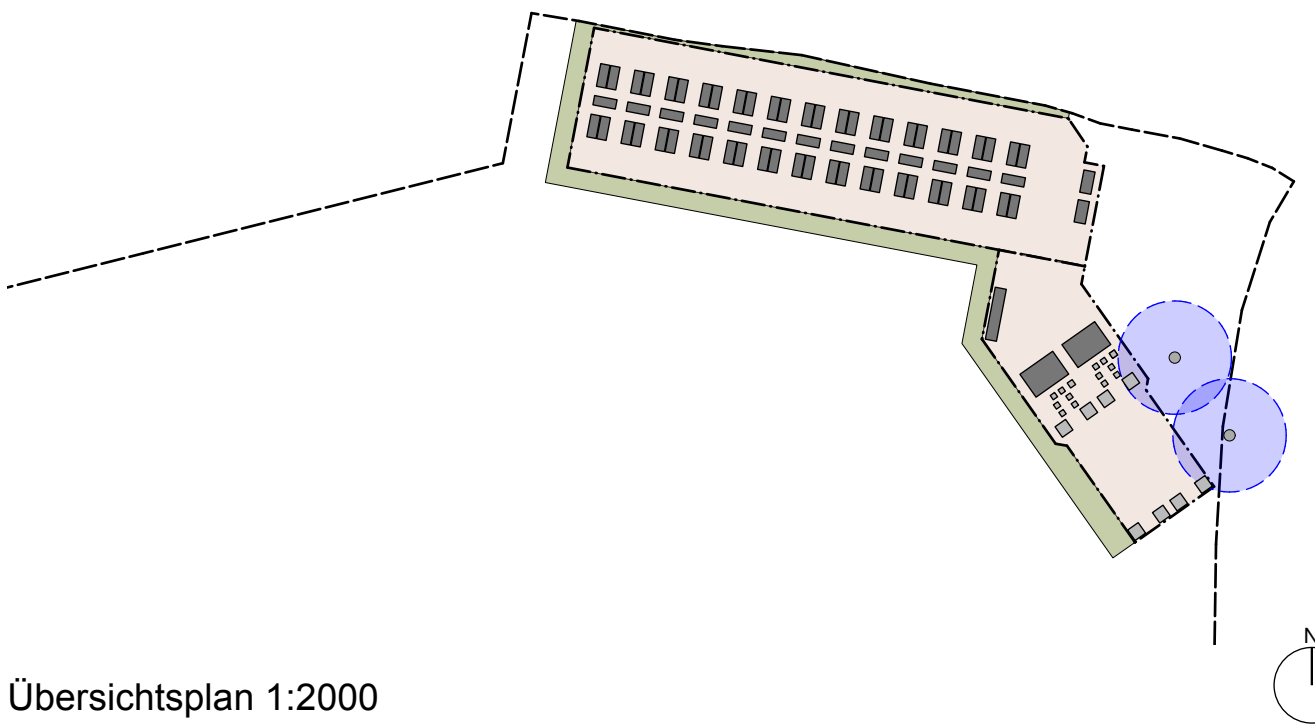

Übersichtsplan 1:2000

VORHABEN- & ERSCHLIESSUNGSPLAN ZUM VORHABENBEZOGENEN BEBAUUNGSPLAN "SONDERGEBIET ENERGIEVERSORGUNG" IN JETTENBACH

BAUVORHABEN
**ERRICHTUNG EINES BATTERIEGROSSSPEICHERS MIT
UMSPANNWERK**
IN D-84555 JETTENBACH
FLNR. 92

VORHABENSTRÄGER

**GREEN FLEXIBILITY
DEVELOPMENT GMBH**

LOHGÄSSELE 1
D- 87435 KEMPTEN

ANTRAGSTELLER GREEN FLEXIBILITY
DEVELOPMENT GMBH

GRUNDSTÜCKSEIGENTUMER FLNR. 92

NACHBARSCHAFTUNTERSCHRIFTEN

FLNR.: XXX/XX, NAME VORNAME

FLNR.: XXX/XX, NAME VORNAME

FLNR.: XXX/XX, NAME VORNAME

FLNR.: XXX/XX, NAME VORNAME

PLANBEZEICHNUNG

**ANSICHTEN
& SCHNITTE M 1:200**

GERHARD GLOGGER
ARCHITECT

PROJEKTNUMMER
DATUM
GEZEICHNET

2025-015
17.10.2025
MPR



glogger architekten
partnerschaft mbB
Glockengasse 2
D-87435 JETTENBACH
Tel.: +49 (0) 8341 9400
Fax: +49 (0) 8341 9401
Mail: info@glogger-architekten.de
Web: www.glogger-architekten.de